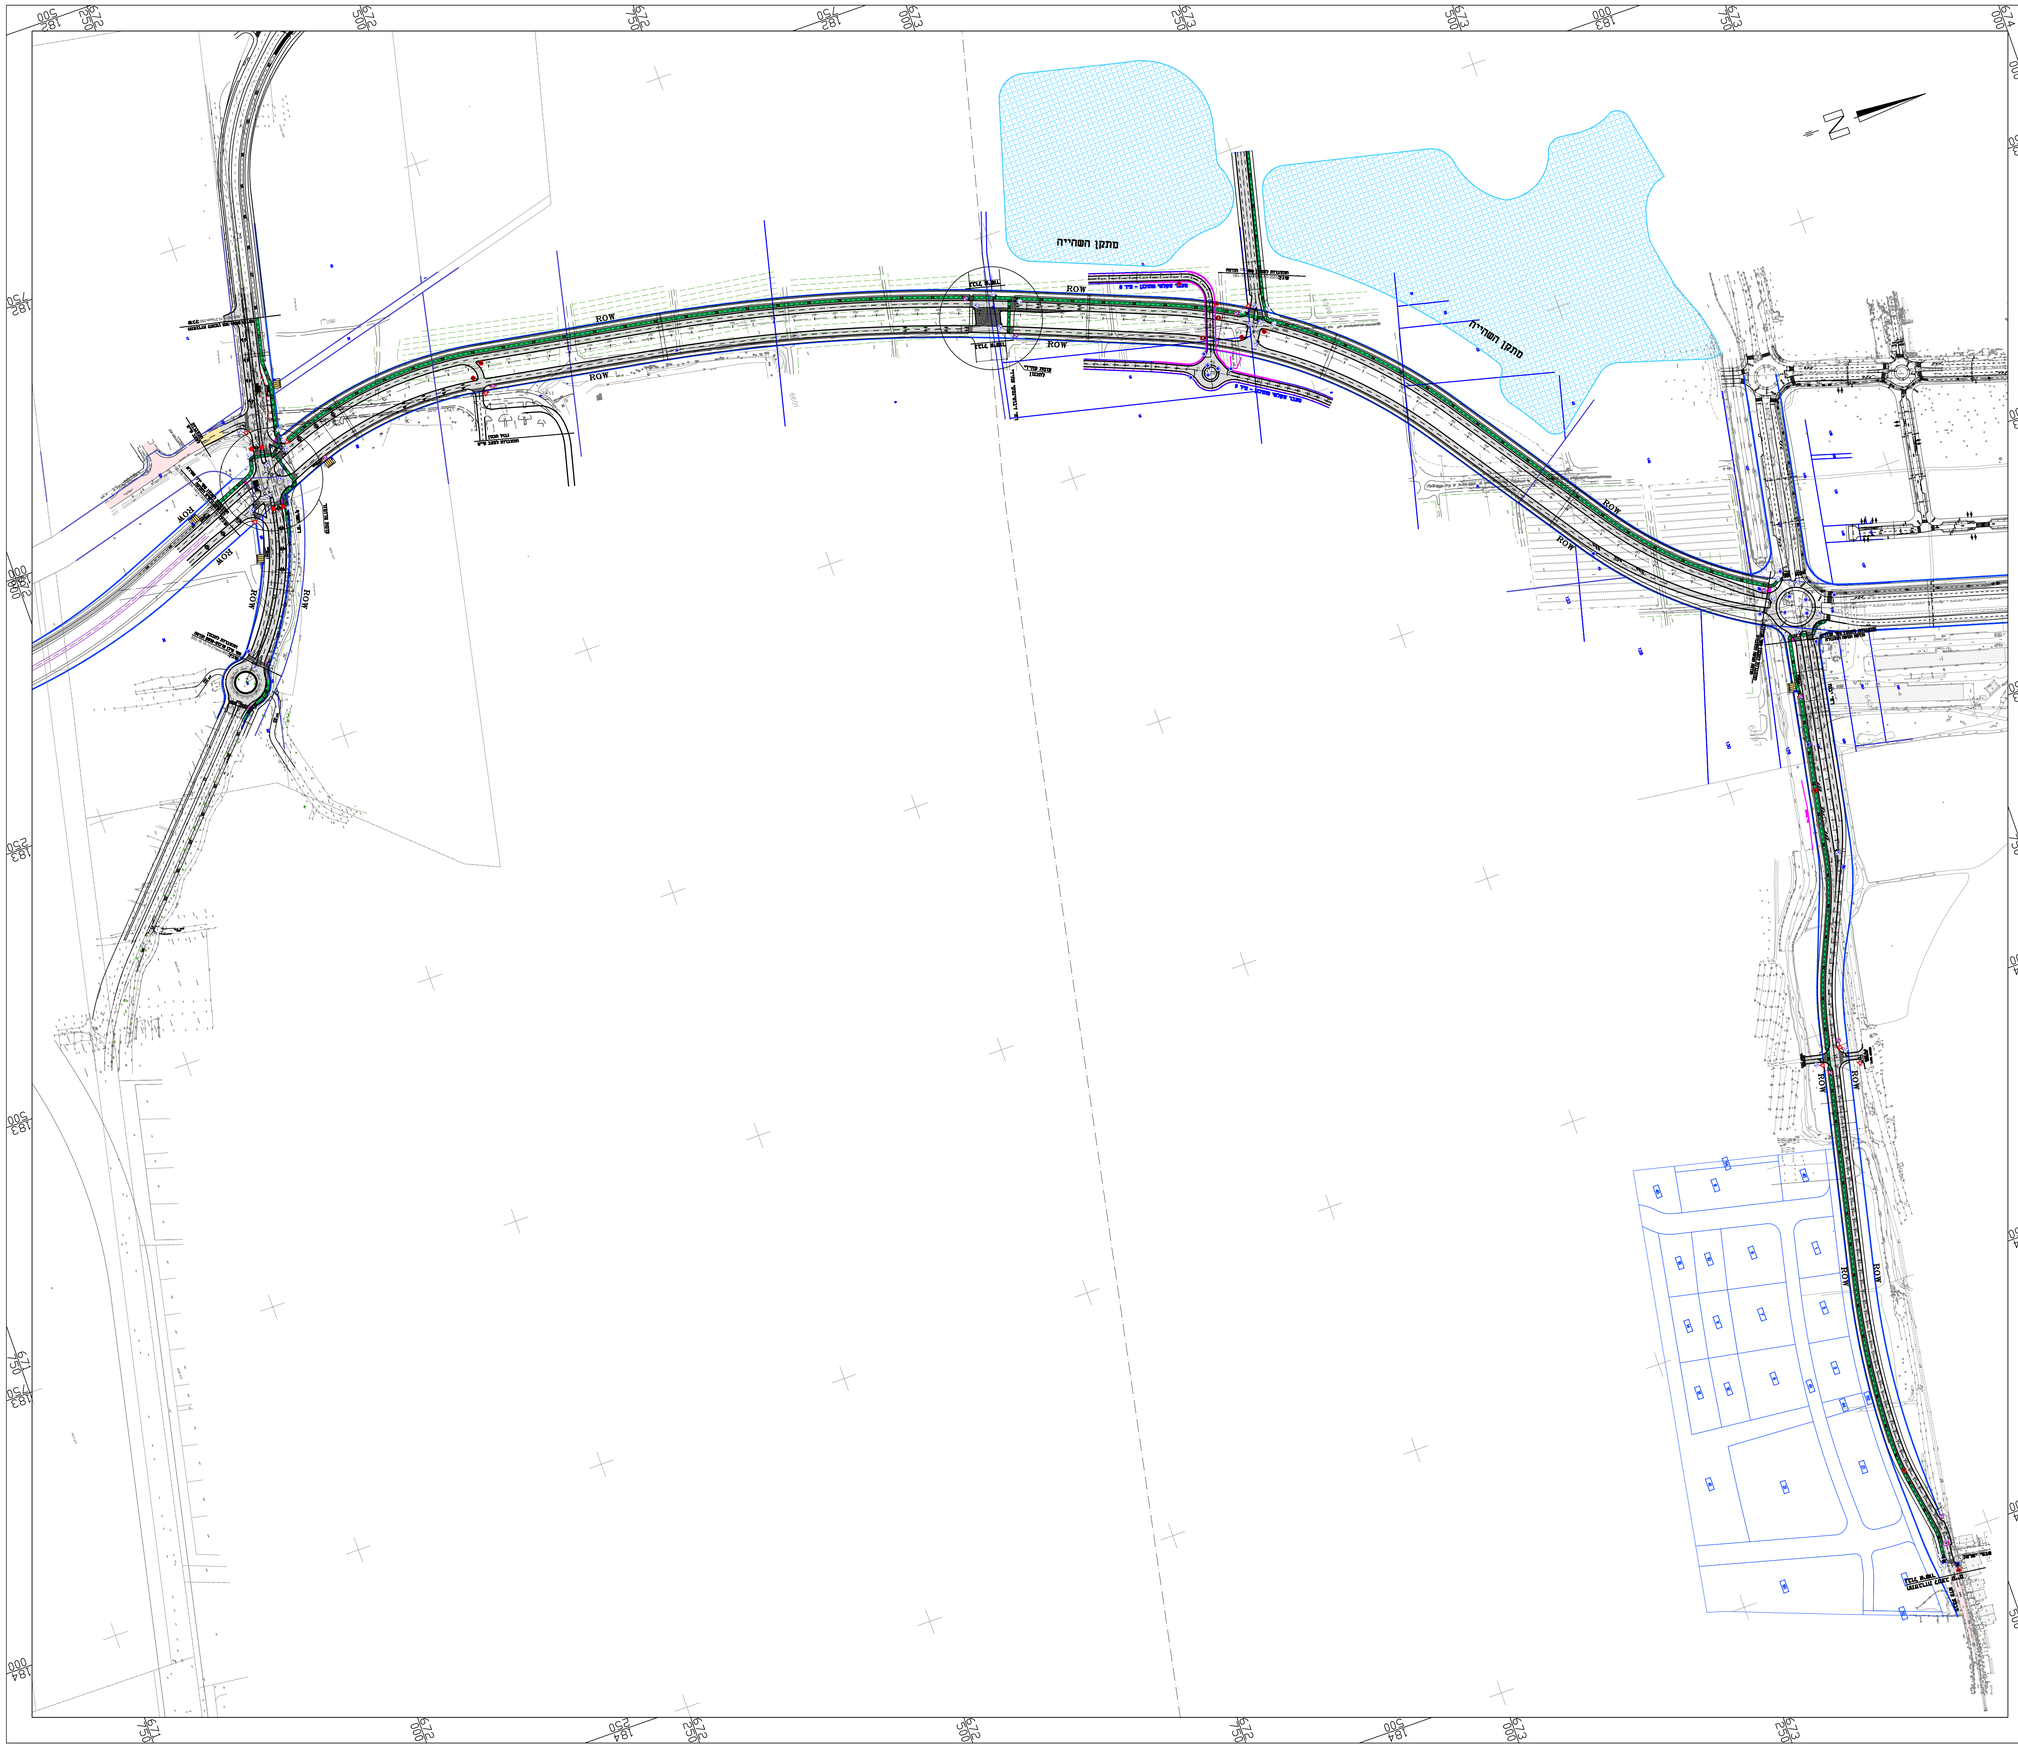

אם התכנית מסומנת "לביצוע" :

המבצע אחראי שהעבודות המתוארות בגליון זה, מבוצעות תחת פיקוח של מפקח מוסמך ופיקוח עליון של משרדנו.

לעיון | לאישור | למסירה | לביצוע

המבצע אחראי לבדיקת המדות והתאמתו במקום. על המבצע לבקר את כל המדות, ועל כל טעות או אי התאמה בתכנית / באתר עליו להודיע למתכנן.

מס'	תאריך	תפוצה	כמות

מס'	תאריך	שנויים והערות	אחר'א
1	18.09.25	עדכון חתך טיפוסי של כביש עוקף	
2	20.10.25	עדכון מיקום גשר חקלאי	
3	10.11.25	למכרז	
4	24.11.25	רח' יבנה – הוספת שביל אופניים	

שם המקום :

רמת השרון
כביש עוקף מערבי

הנושא :

תוכנית כללית

קנ"מ :	1: 2500	גודל גליון :	91X65
תאריך :	26.06.25	שם קובץ :	2111-40-TNUA-NEW.DWG
מס' תכנית :	2111-01-2500		

למתכנן שמורה זכות היוצרים על תכנית זו, אין להשתמש בתכנית או לבצע שנויים ללא הסכמה בכתב של המתכנן.

שרטט : טניה ט.	תכנן : טניה ט.	ביקר : גדי	
מהדורה 1			
אושר ע"י :	תאריך אישור :		

נתן תומר הנדסה-אן.מי.אי. בע"מ
נתן תומר - יעקב שציופק
בית הלל 20 תל אביב 67017
טל': 03-6242499 פקס': 03-6242490 ד.א.: NTE@NTE.co.il