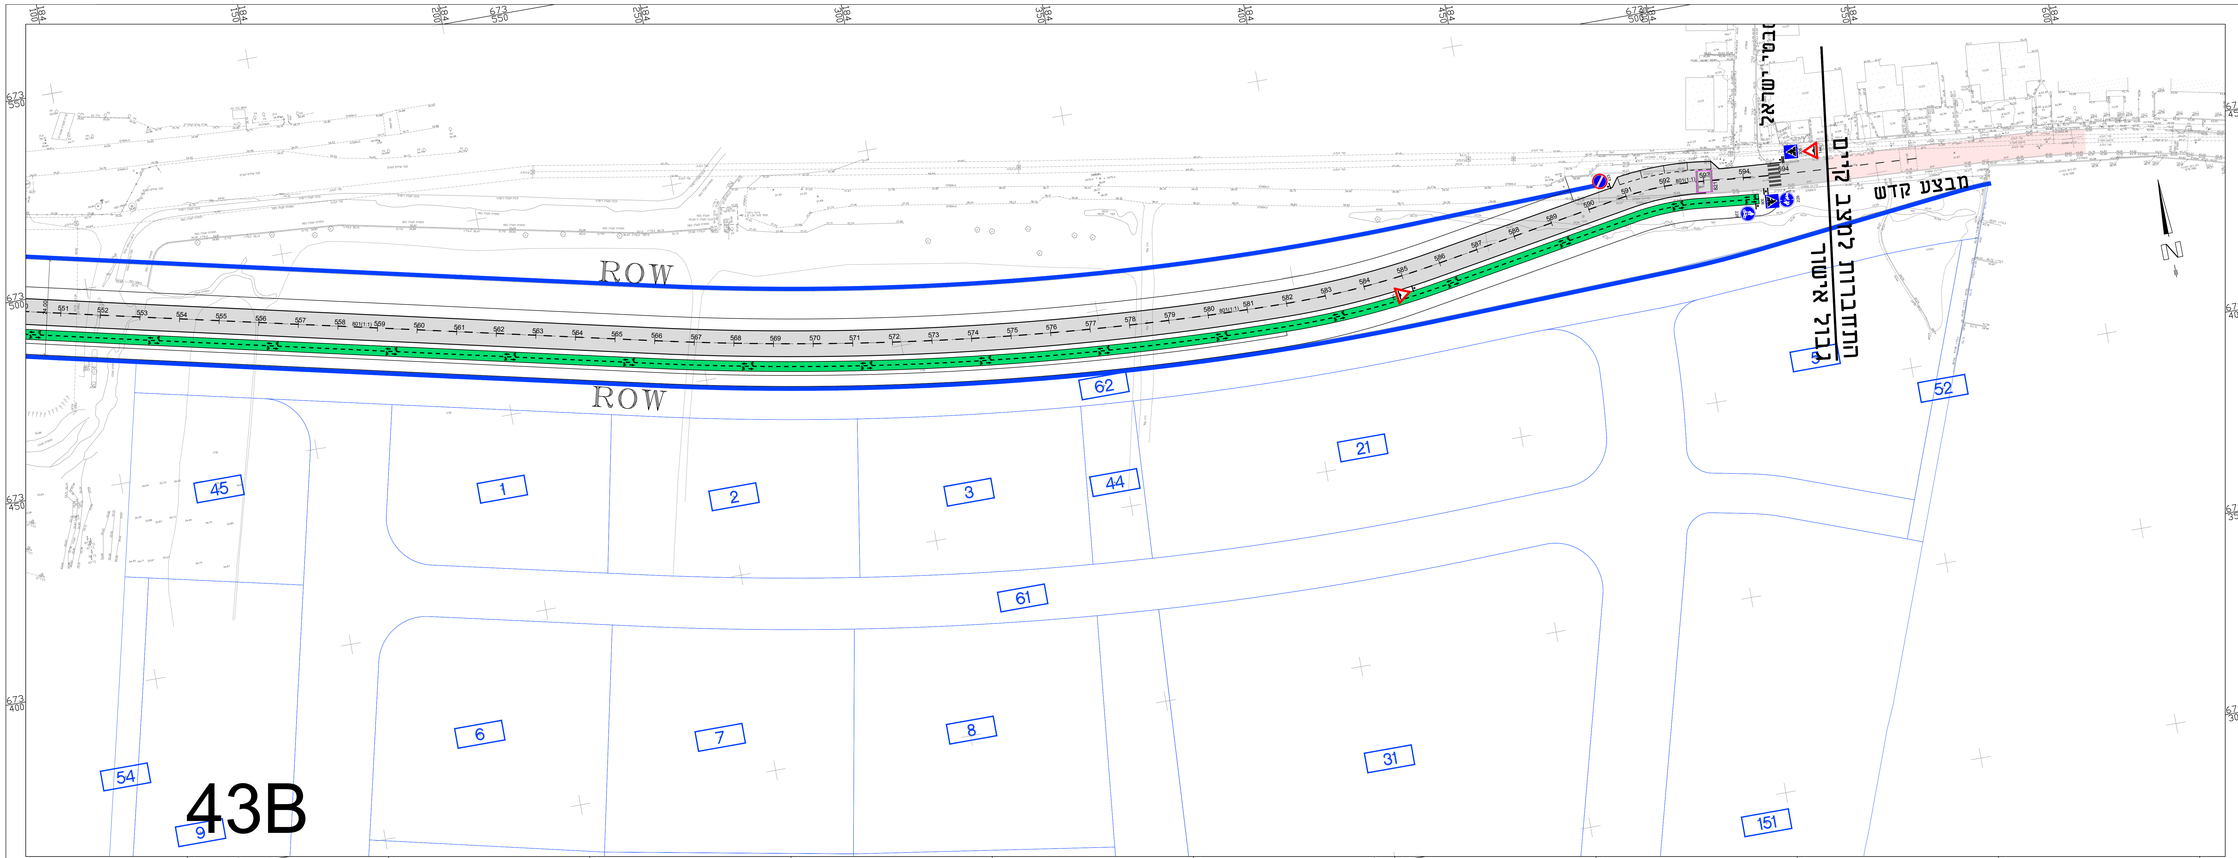

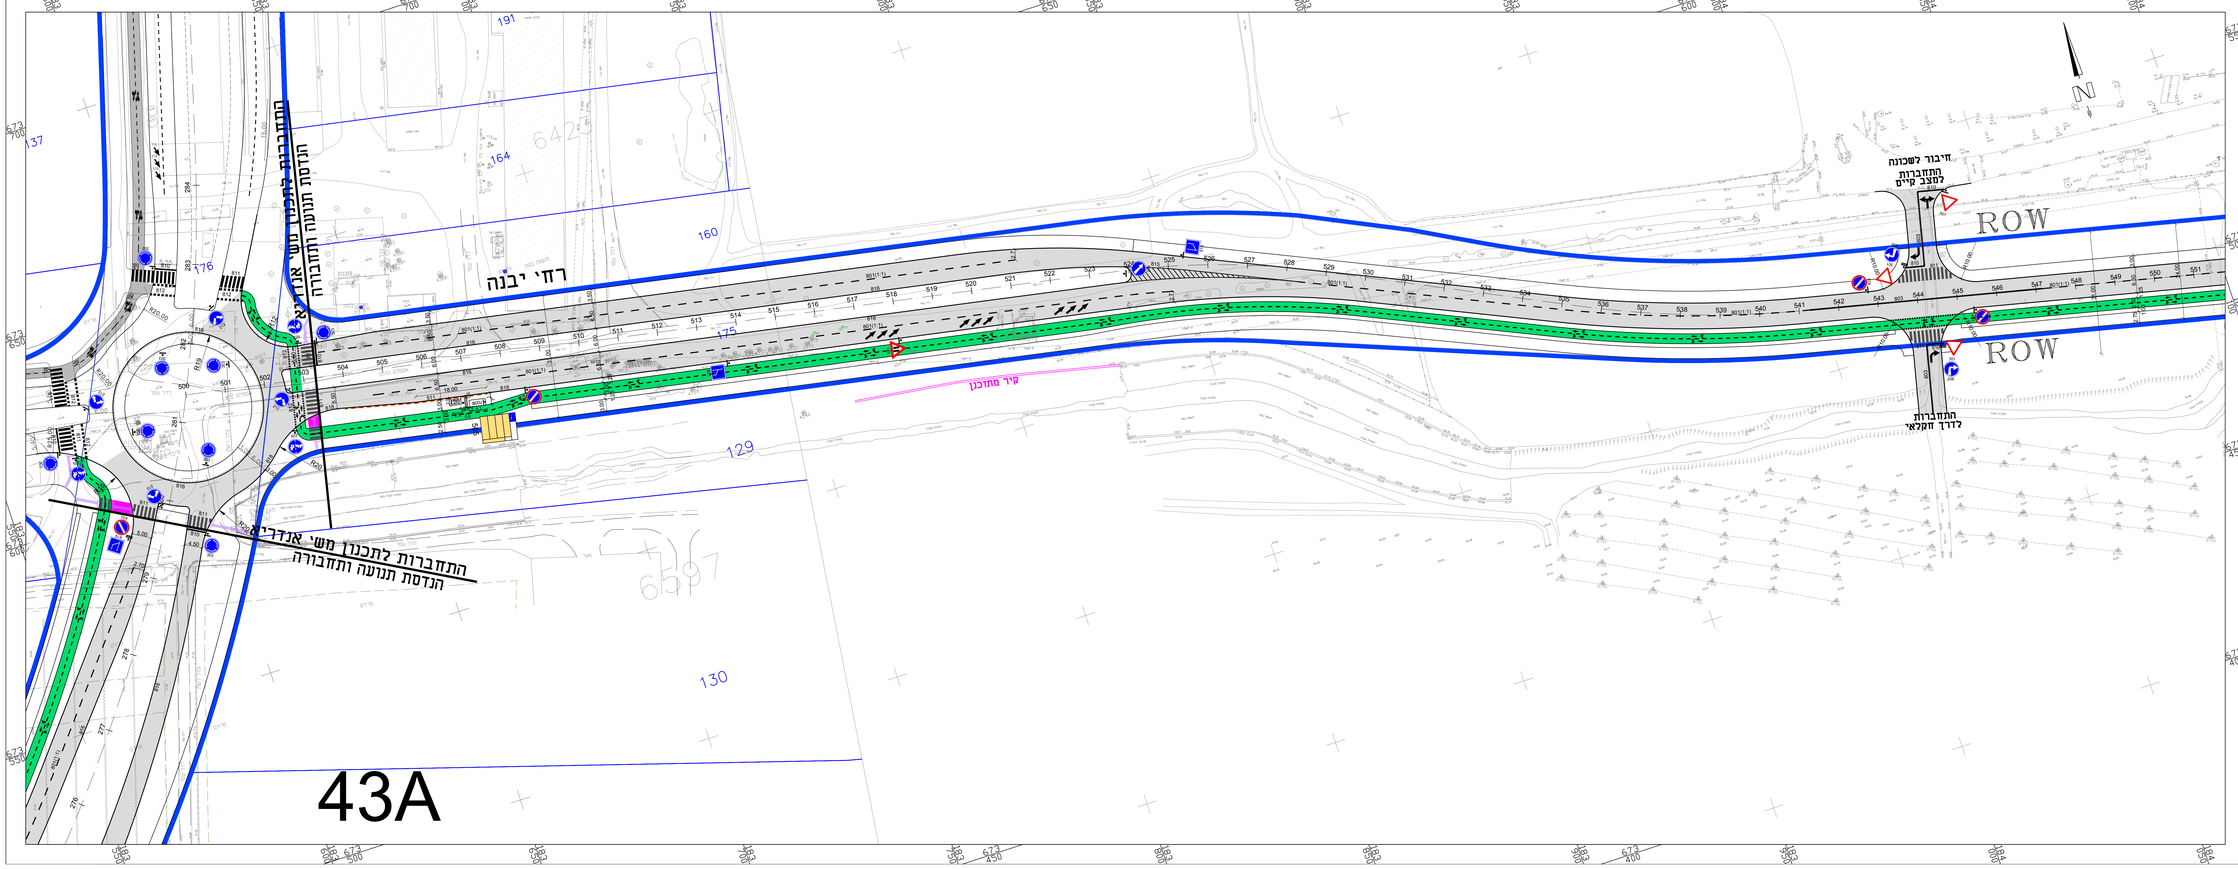

מפתח גליונות

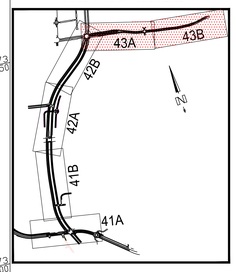

מקרא:

- קו זכות דרך
- אבן שפה קיימת
- אבן שפה מתוכננת(מדרכה/אי)
- אבן שפה שקועה/מונמכת מתוכננת
- עמוד-תמרור
- תמרור מוצע
- תמרור קיים
- סימני צבע ע"ג מסעה
- שביל אופניים מוצע
- שביל אופניים קיים
- אספלט מוצע

אם התכנית מסומנת "כביצוע":
המבצע אחראי שהגבולות המסומנים בגליון זה, מבוצעות תחת פיקוח של מפקח מוסמך ופיקוח עליון של משרדנו.

לביצוע | לאישור | להסדרי | להיתאמה

המבצע אחראי בבדיקת המדות והתאמתן במבנים. על המבצע בבקר את כל המדות, ועל כל טעות או אי התאמה בתכנית / באתר עליו להודיע למתכנן.

מס'	תאריך	תמצה	נמחה

מס'	תאריך	שנויים והערות	אחראי
1	18.09.25	עדכון תחר טיפוסי של כביש עוקף	
2	10.11.25	נספח1	
3	24.11.25	רחי יבנה – הוספת שביל אופניים	

שם המתם:
רמת השרון
כביש עוקף מערבי

הנושא:
הסדרי תנועה וחניה
גליון מסי 3

קנים:	1: 500	גודל גליון:	120x88
תאריך:	25.06.25	שם סביב:	211-40-TNUA-NEW.DWG
מס' תכנית:	211-43		

כל המתכנן שמורה זכות היוצרים על תכנית זו. אין להשתמש בתכנית או לבצע עבודים כלא הסכמה בכתב של המתכנן.

שרטט:	סניה ס.	תכנן:	סניה ס.
ביקר:	גדי	מהדורה	1
אושר ע"י:		תאריך אישור:	

נתן תומר הנדסה-אן.סי.אי. בע"מ
נתן תומר - יעקב שציפקה
בית הלל 20 תל אביב 67017
טל: 03-6242499 פקס: 03-6242490 E.M: NTE@NTE.co.il